


nálne kúpele

r

1/125

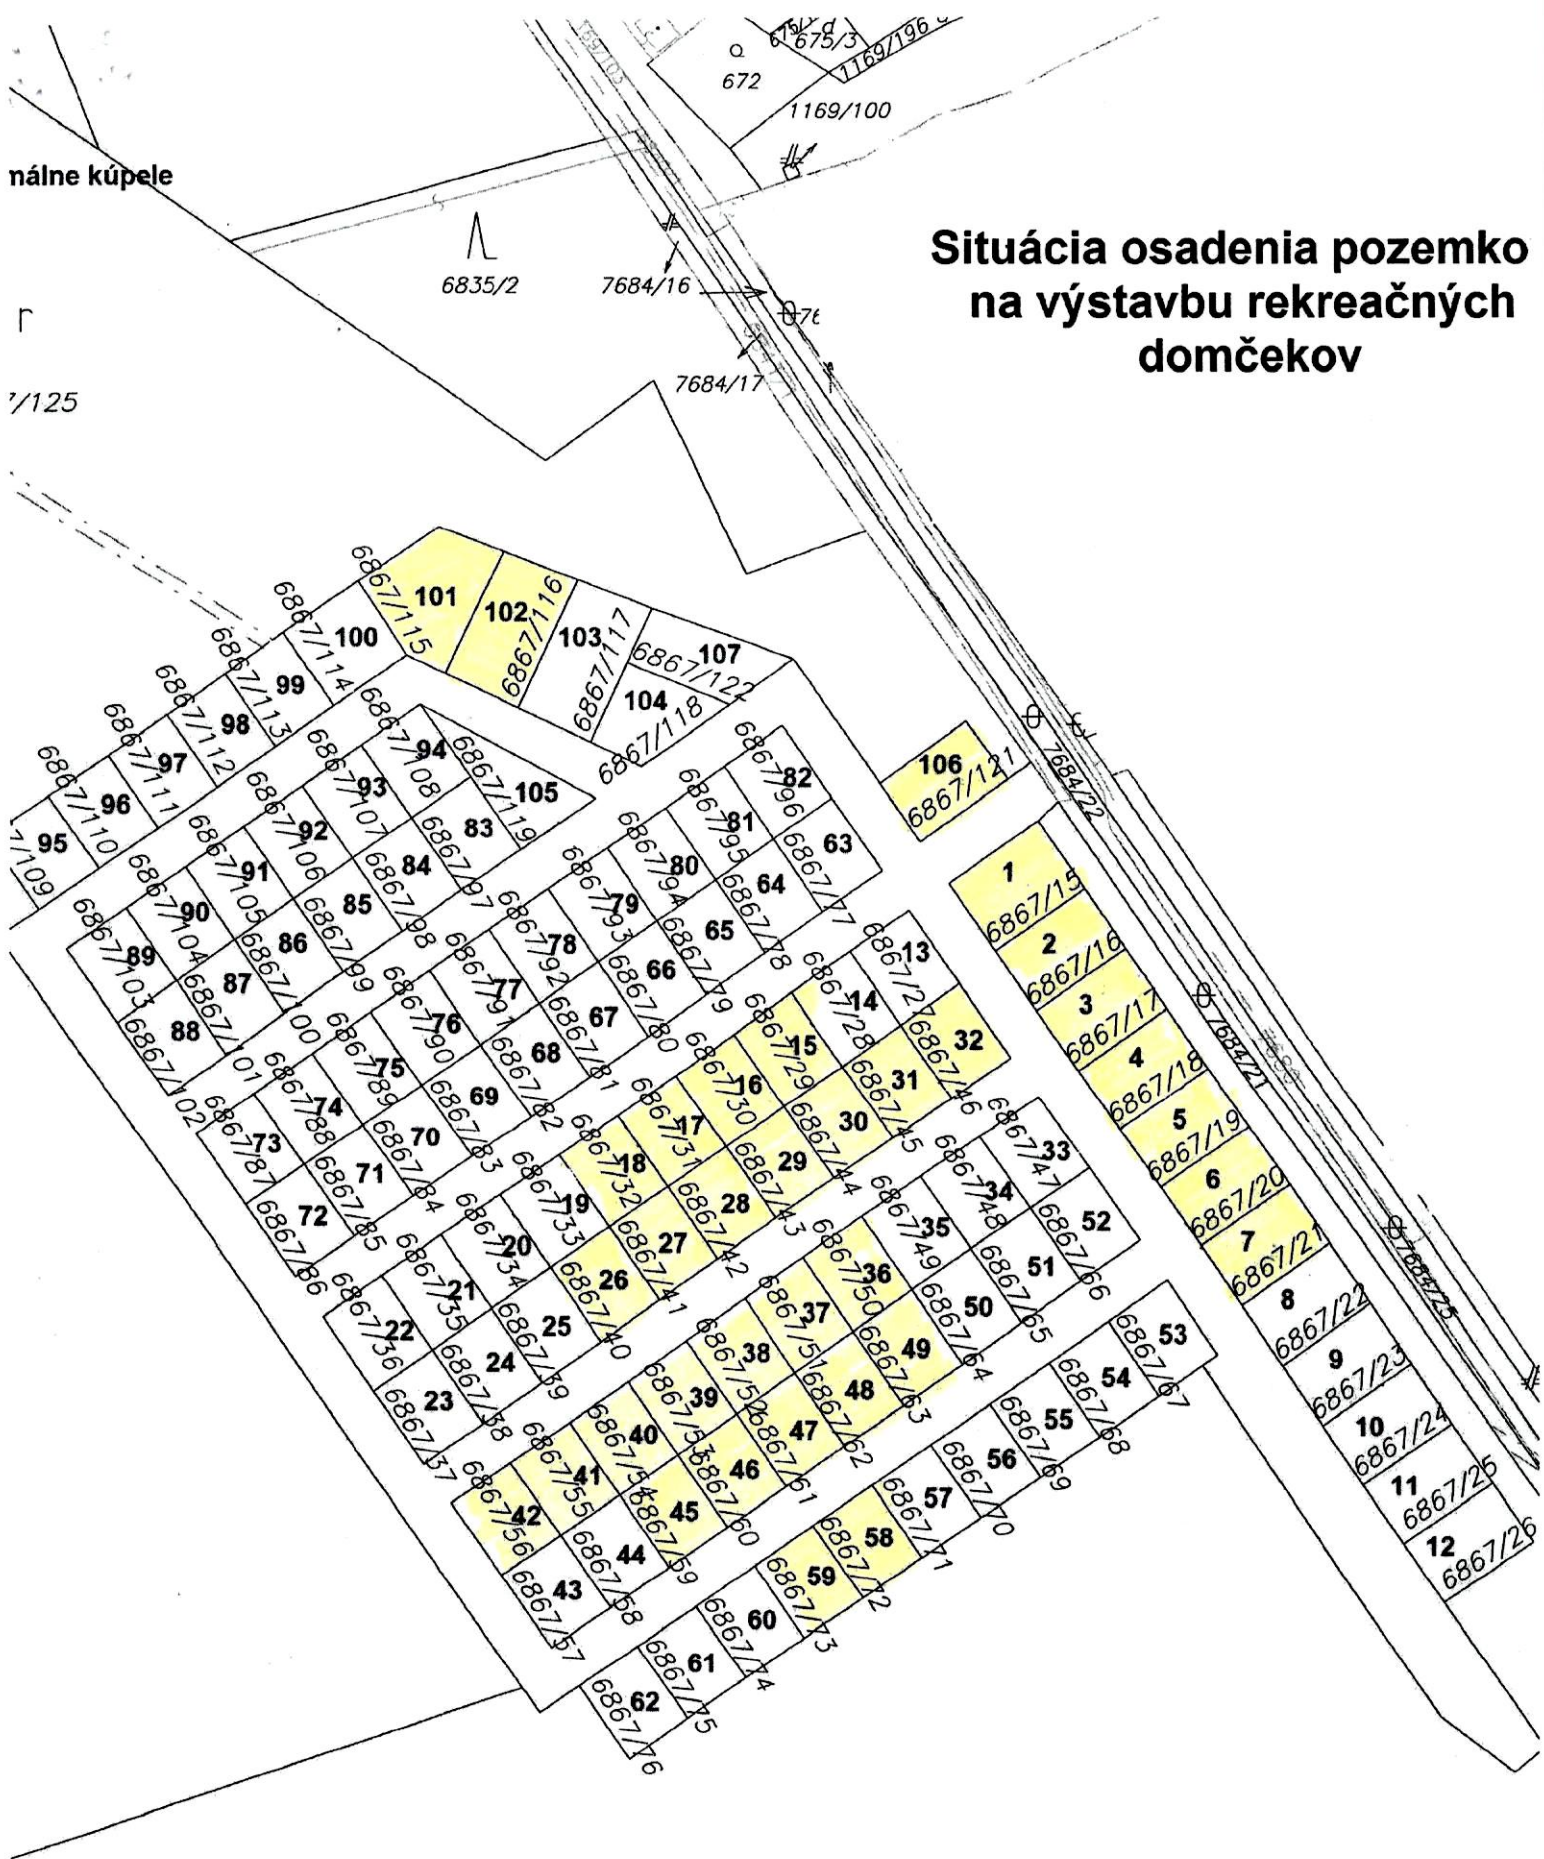

# Situácia osadenia pozemko na výstavbu rekreačných domčekov

 OVS č. 5 - jednotlivé pramky 35 ks

**Plánované rekreačné jazero**