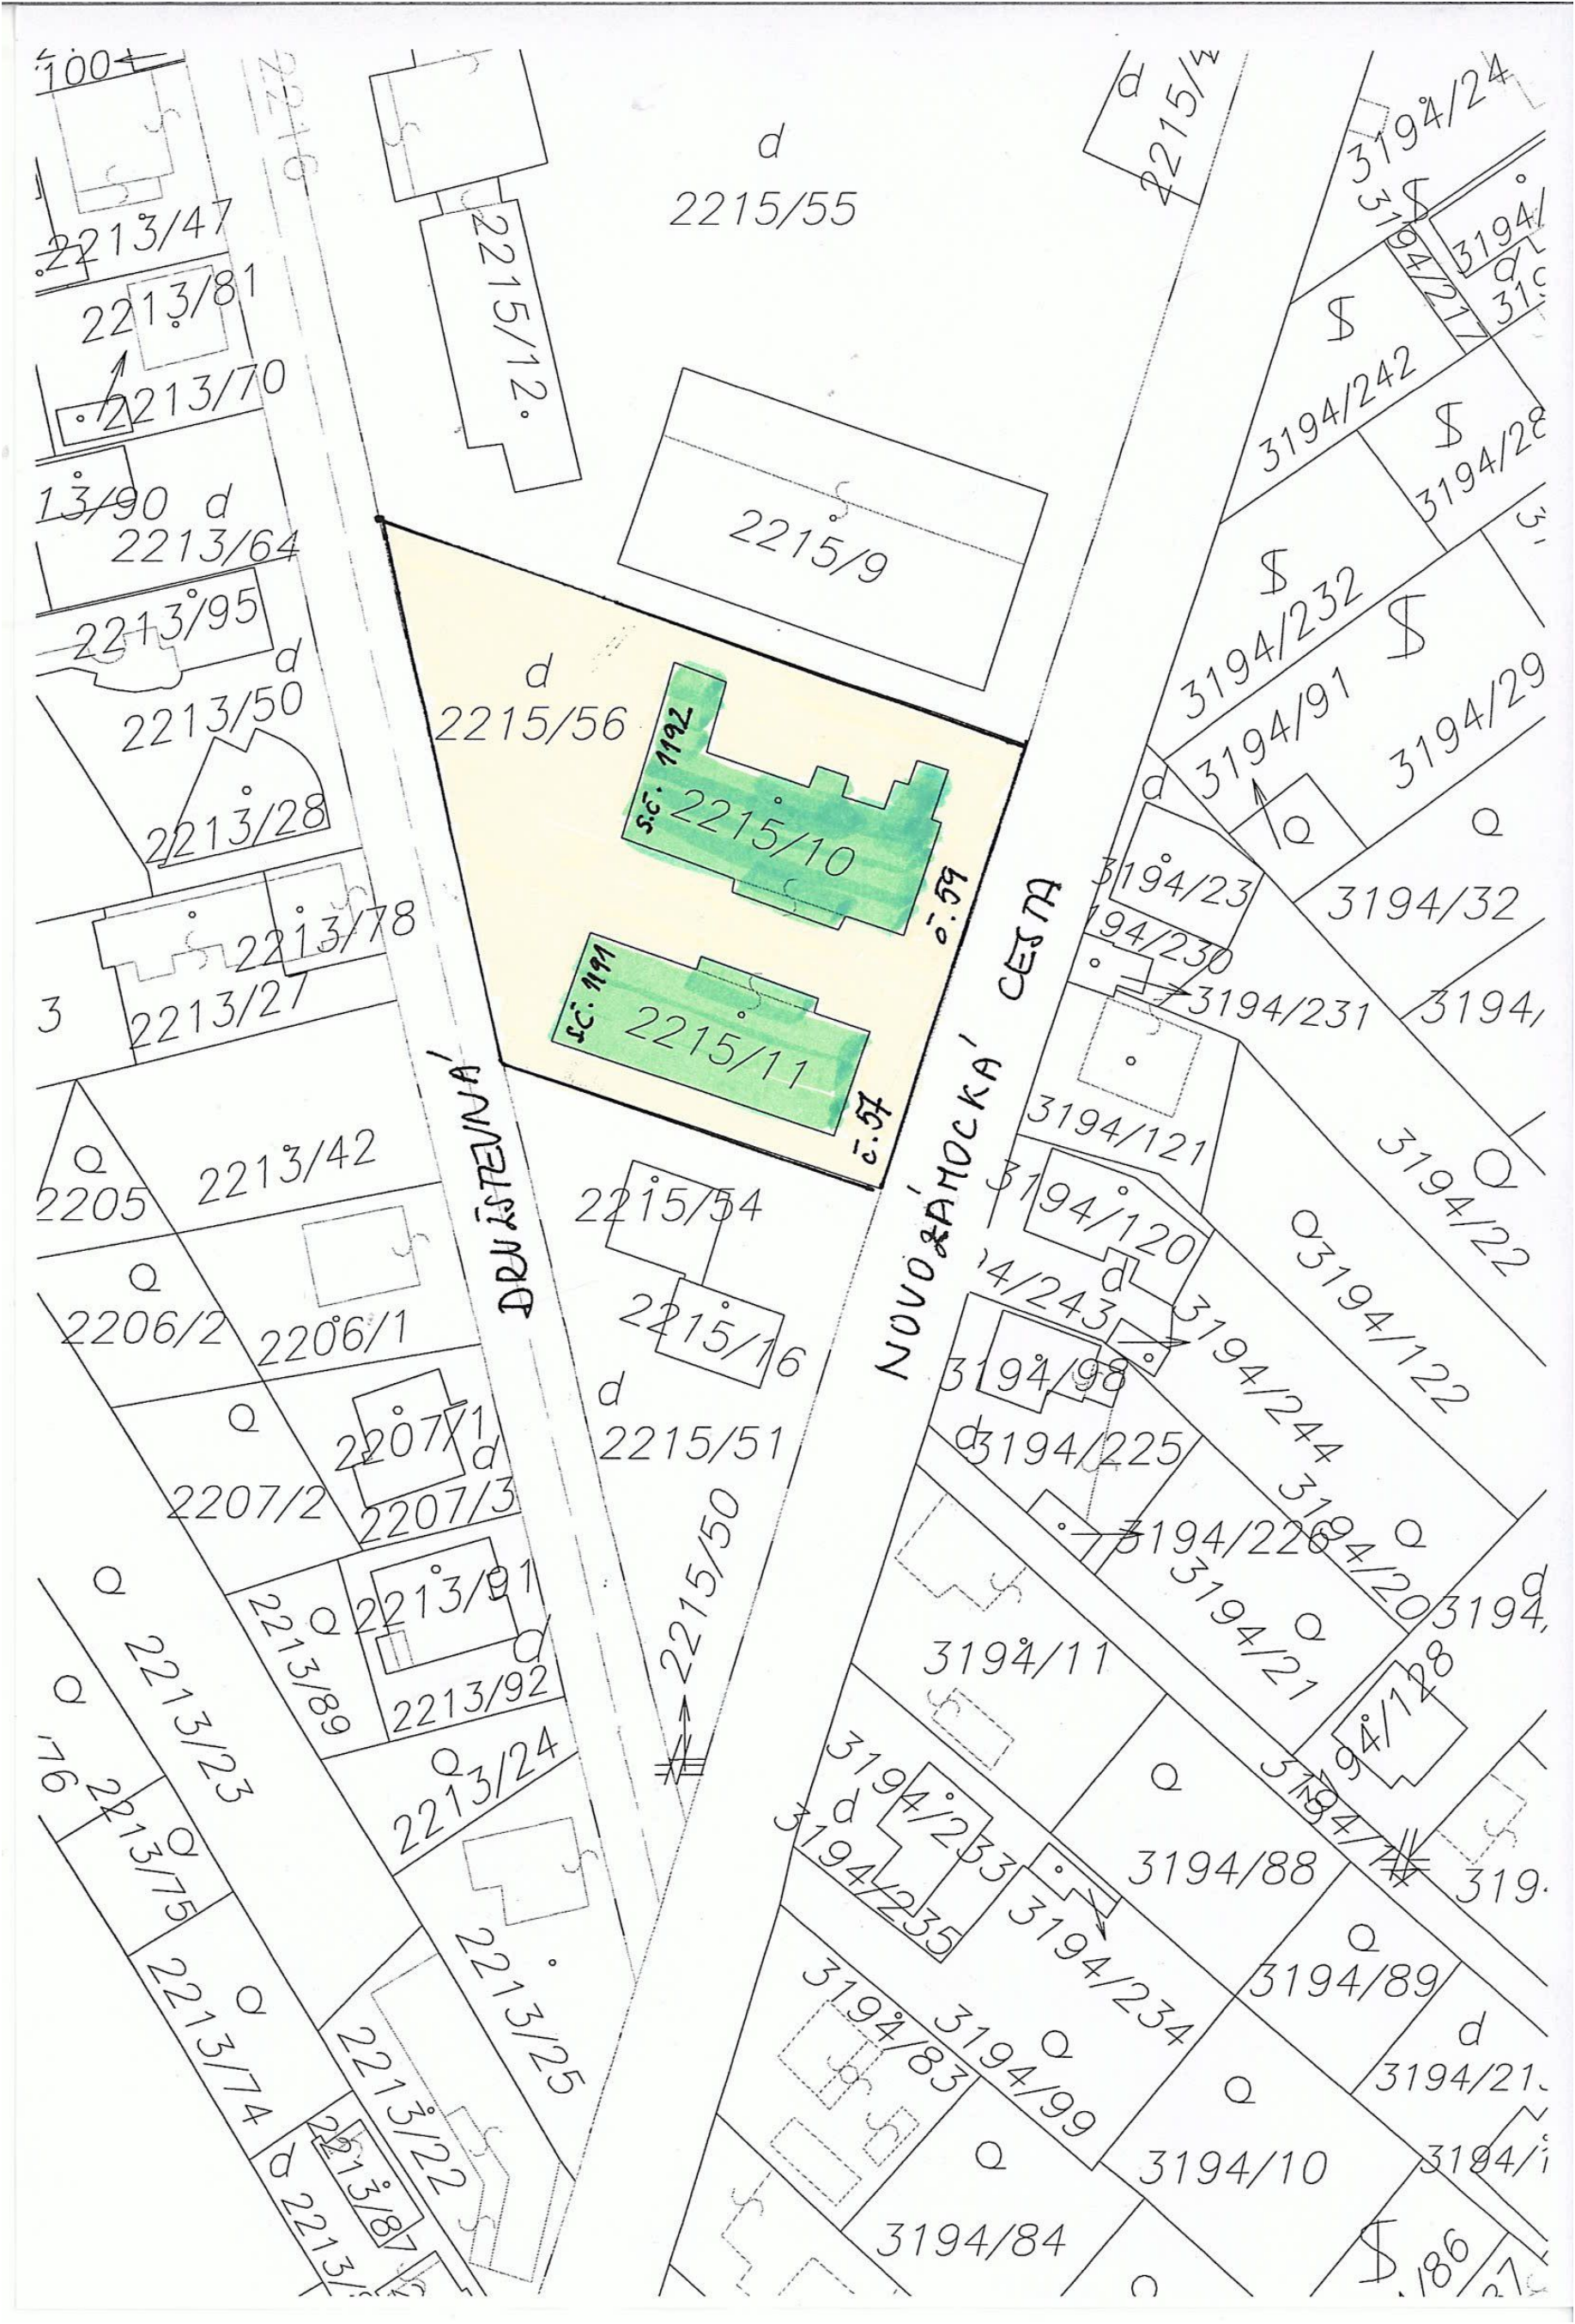
2215/55
2215/12
2215/9
2215/56
sc. 1192
2215/10
sc. 1191
2215/11
0.59
0.57
2215/54
2215/16
2215/51
2215/50
2213/47
2213/81
2213/70
2213/64
2213/95
2213/50
2213/28
2213/78
2213/27
2213/42
2213/23
2213/74
2213/75
2213/76
2213/89
2213/91
2213/92
2213/24
2213/25
2213/22
2213/87
2207/1
2207/2
2207/3
2206/1
2206/2
2205
3194/242
3194/232
3194/91
3194/23
3194/230
3194/231
3194/32
3194/121
3194/120
3194/243
3194/244
3194/98
3194/225
3194/226
3194/11
3194/233
3194/235
3194/234
3194/88
3194/89
3194/83
3194/99
3194/10
3194/84
3194/122
3194/22
DRUŽSTEVNÁ
NOVOSÁDOCKÁ
CESTA