


nálne kúpele

1/125

Situácia osadenia pozemkov na výstavbu rekreačných domčekov

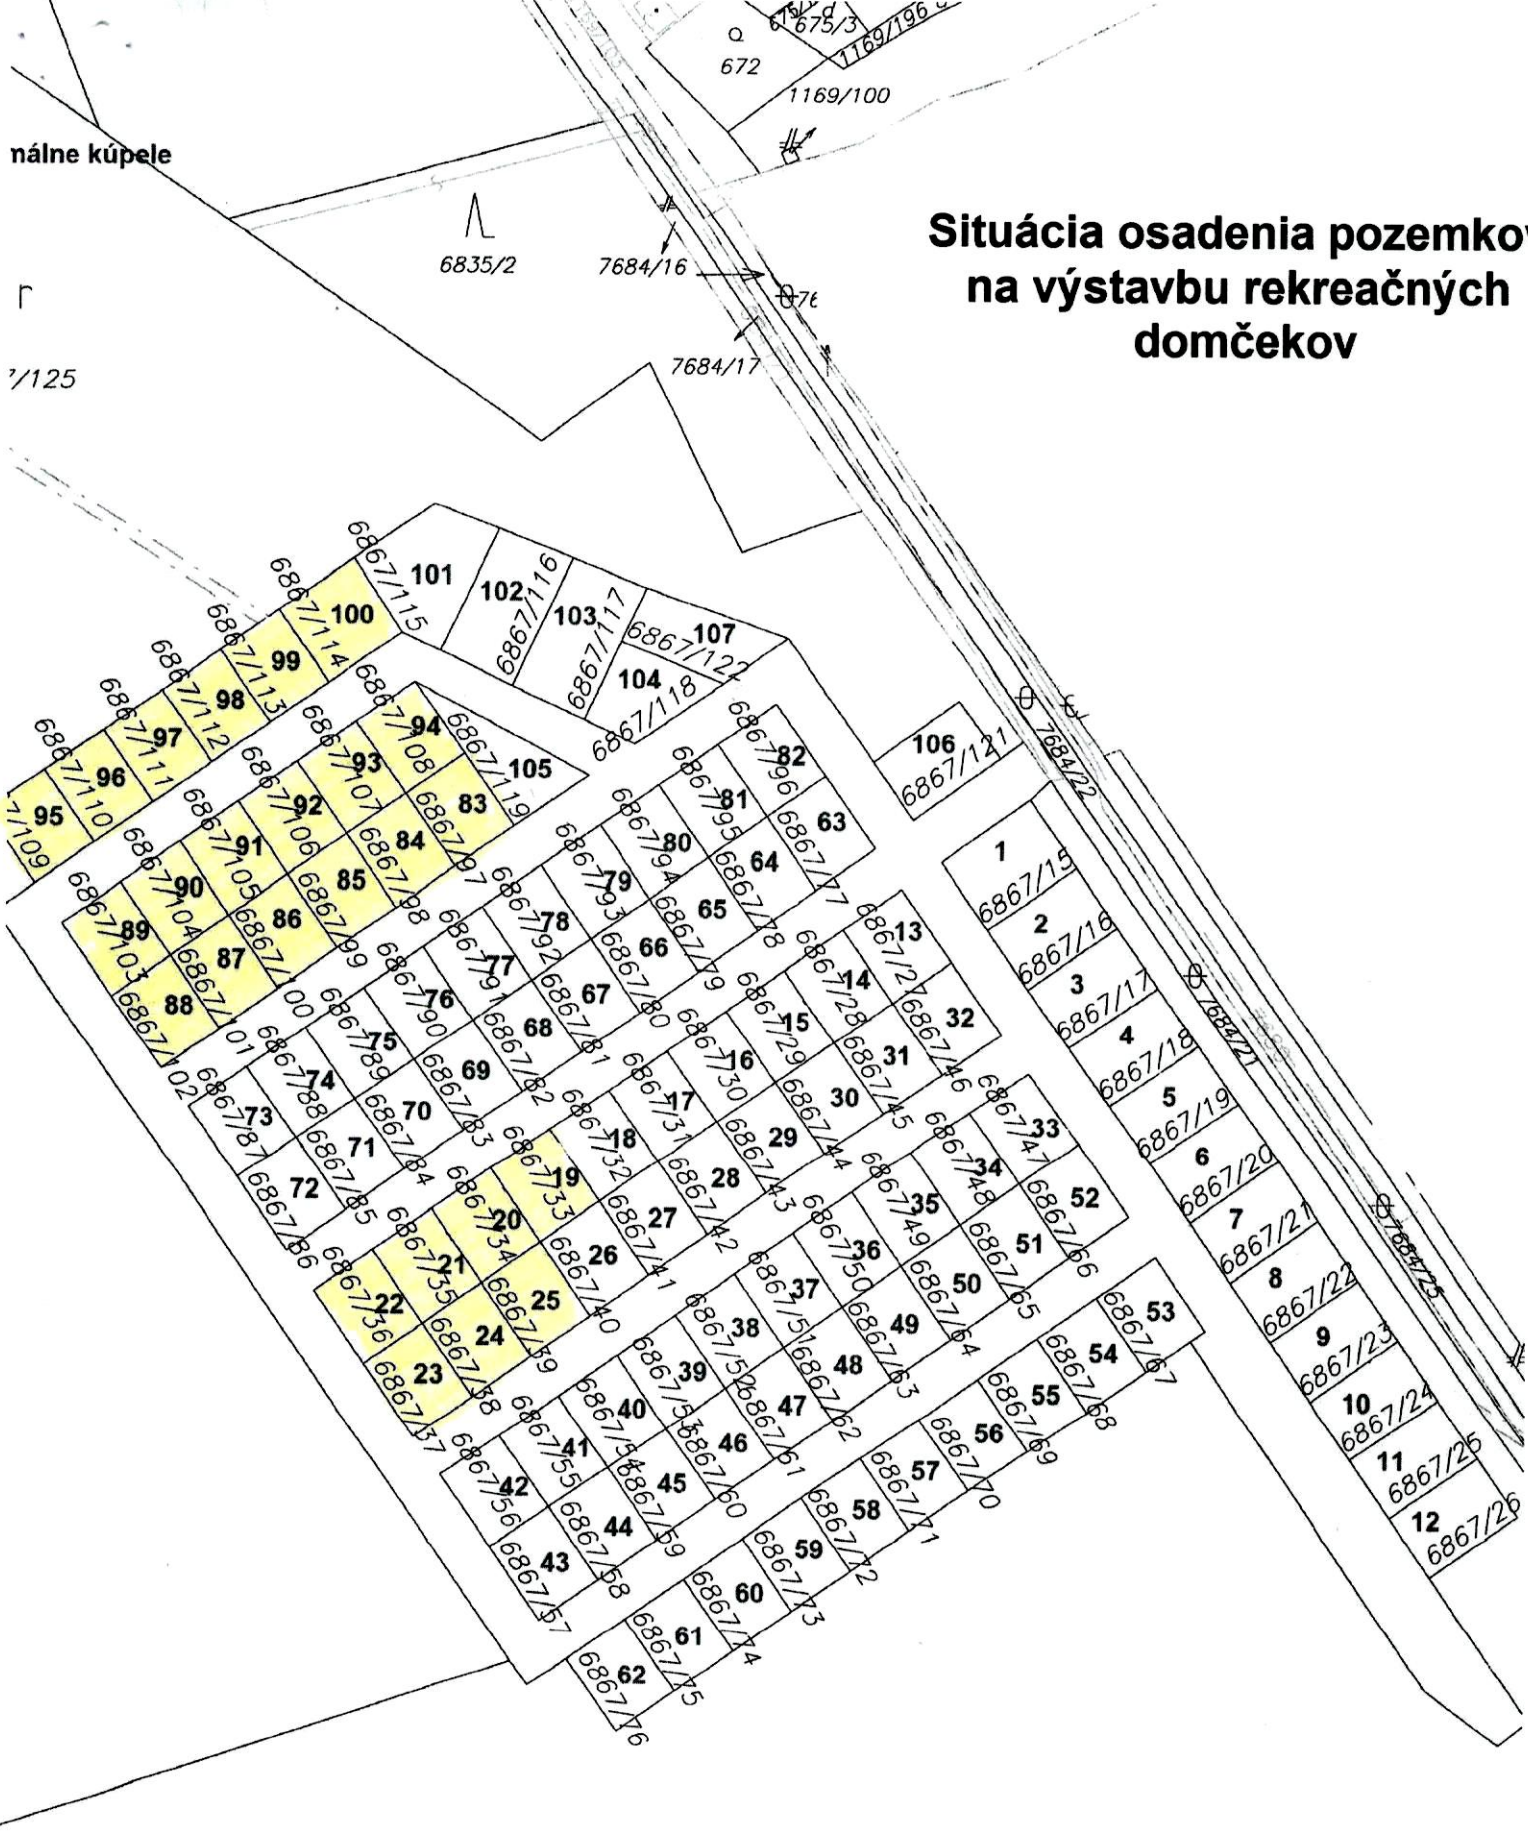

 *ovs č. 1 - súbor pozemkov*

Plánované rekreačné jazero