



ÚPN-O NESVADY V ZNENÍ ZMIEN A DOPLNKOV Č.1 AŽ Č.3
ZÁHRADKÁRSKA OSADA - HAMUŠAD NÁVRH DOPRAVY + VE

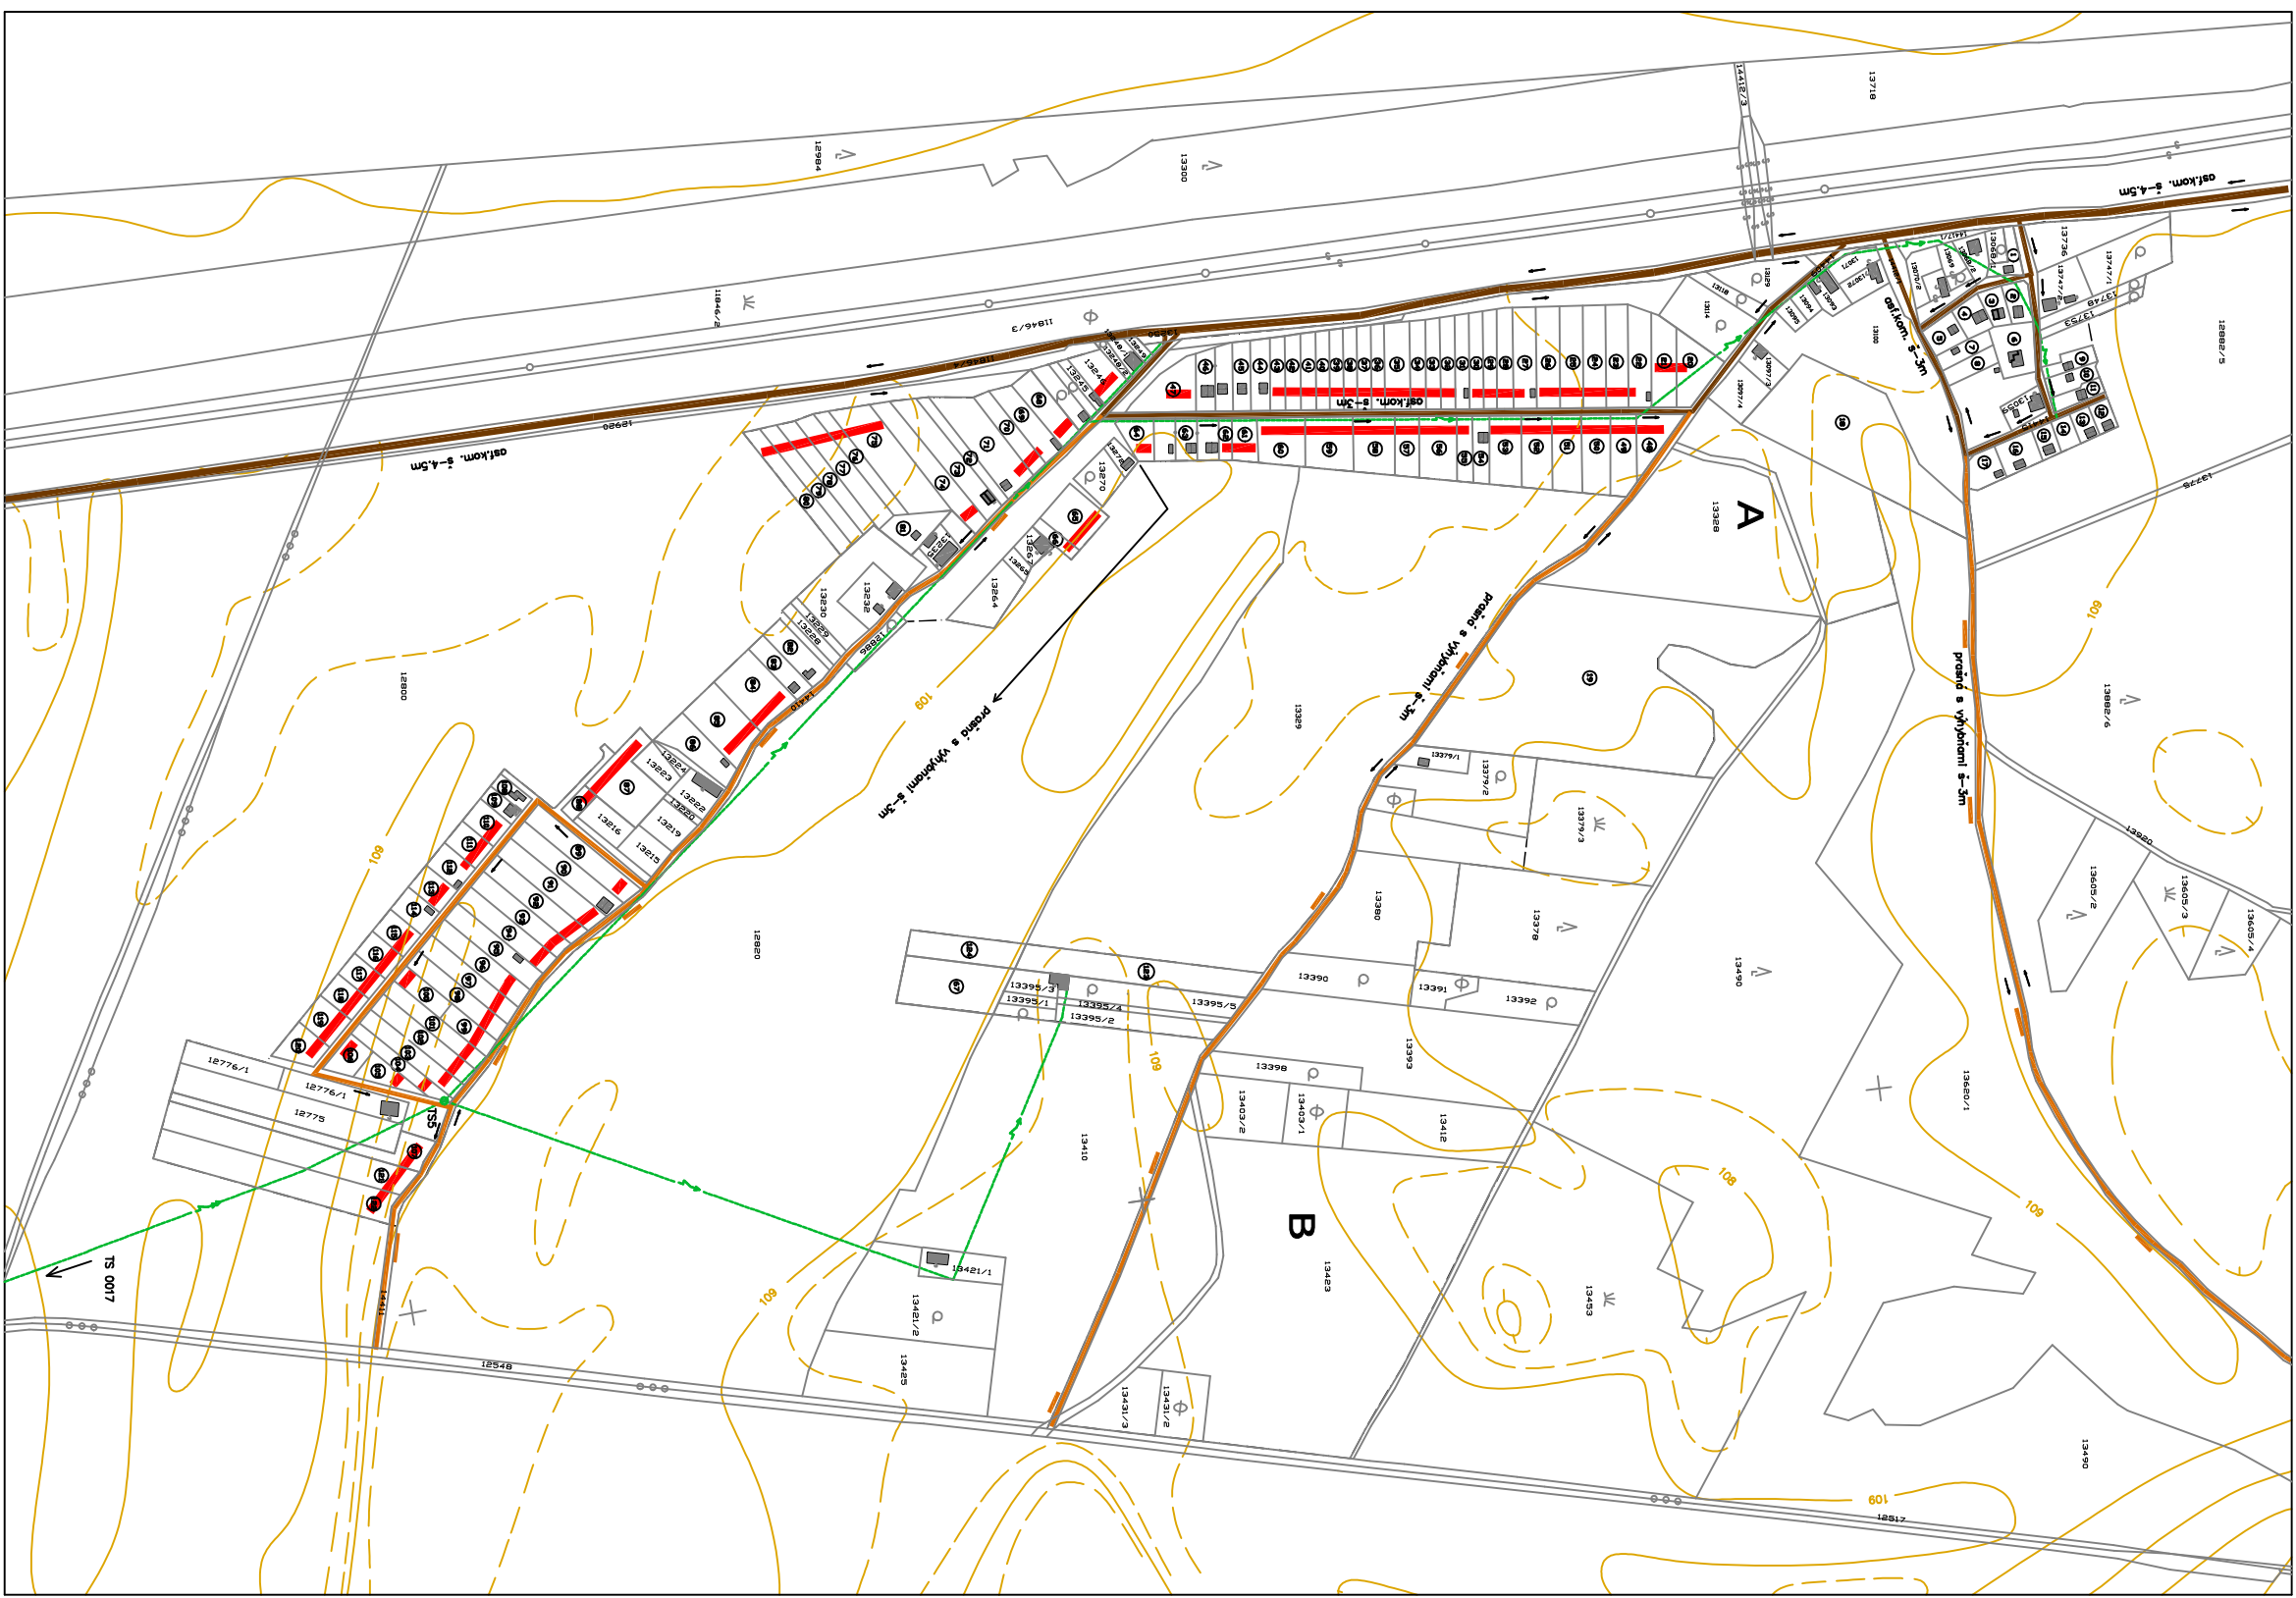

ROZDELENIE NÁHRADNÝCH POZEMKOV A NÁVRH ZÁSTAVBY

- JESTVUJÚCE PLOCHY – 124 záhrad –12,80 ha
- A+B – NAVRHOVANÉ PLOCHY – 80 záhrad – 9,00 ha
- LESY komunikácie – 2500+1250 m x 4,0m = 1,5 ha
- HRANICA K.Ú. záhradné chaty – 25m2 x 204 = 0,51 ha
- HRANICA ZÁHRADKÁRSKEJ OSADY
- NÁVRH NOVEJ ZÁSTAVBY
- ÚČELOVÁ KOMUNIKÁCIA ASF. 3-4,5m
- ÚČELOVÁ KOM. S VÝHĽBAMI š-3m

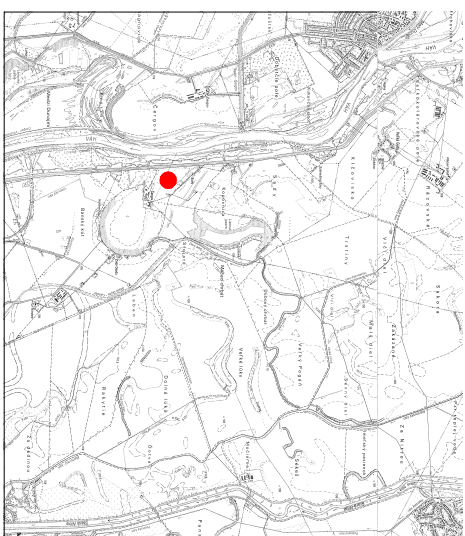

VEDÚCI ÚLOHY	MAPOVÉ POMÔCKY	KRESIL
ING.ARCH.MBORGULA,CS.C.	ING.KOPECKÝ	ING.MBORGULA
OSTAŤAVATEĽ :	OBEC NESVADY	
NÁZOV : ÚPN OBCE - NESVADY		
V ZNENÍ ZMIEN A DOPLNKOV Č.1 AŽ Č.3		
miesta časť Hamušad		
OBSAH : NÁVRH DOPRAVY + VE		
ZKAZ ČÍSLO	2001	AUA
DATUM	05/2022	NITRA
FORMÁT	2A4	
VERZIO	1:5000	
ČÍSLO VYKRESU	410	

Schvaľovacia doložka:

Schvaľujúci orgán: Obec Nesvady
číslo uznesenia: 15/2003-VII
Zmeny a doplnky č.1:
číslo uznesenia: 45/2006-X
Zmeny a doplnky č.2:
číslo uznesenia: 6/2015-VI
Zmeny a doplnky č.3:
číslo uznesenia: 47/2022-IX
Oprávnená osoba:

dátum schválenia: 18.12.2003

dátum schválenia: 30.03.2006

dátum schválenia: 23.04.2015

dátum schválenia: 26.05.2022
starosta obce, Zoltán Molnár

