


Tehlová

Slepačí les

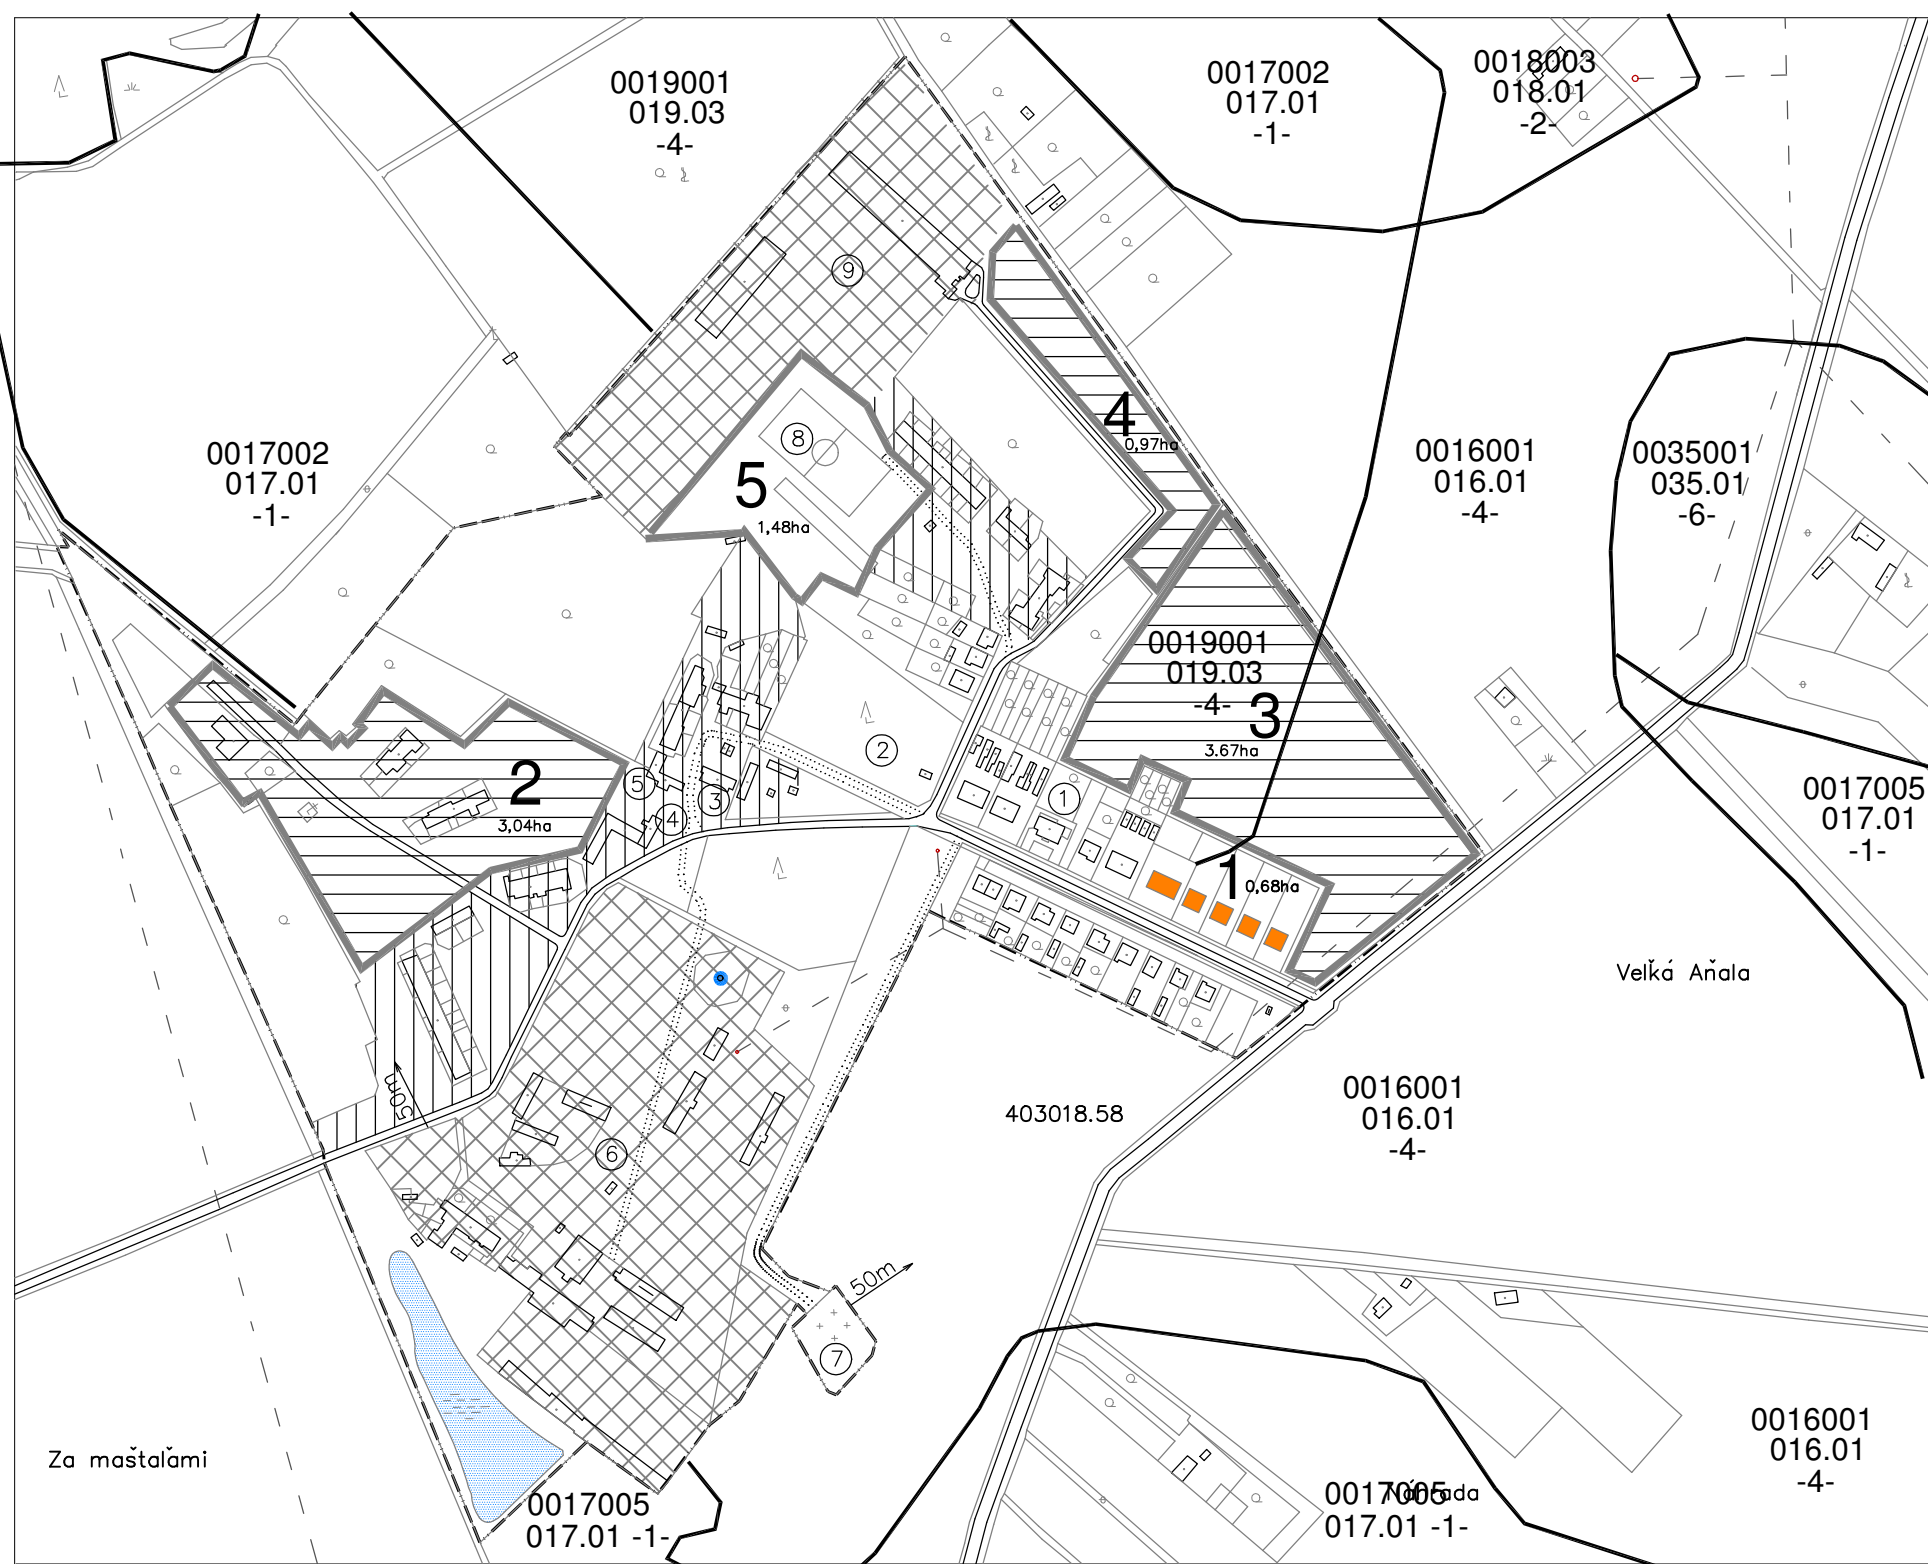

NESVADY - MIESTNA ČASŤ AŇALA

ÚZEMNÝ PLÁN OBCE

V ZNENÍ ZMIEN A DOPLNKOV Č.1 AŽ Č.3

VYHODNOTENIE PREDPOKLADANÉHO ZÁBERU PPF

LEGENDA

- 1 PLOCHY PRE IBV – DOSTAVBA (6RD)
- 2 PLOCHY PRE IBV – REZERVA (20RD)
- 3 PLOCHY PRE VÝROBNÉ PODNIKATEĽSKÉ AKTIVITY
- 4 REMESELNÍCI – DROBNÉ PODNIKATEĽSKÉ AKTIVITY
- 5 PLOCHY PRE ŠPORT A REKREÁCIU

- PLOCHY PRE NOVÚ VÝSTAVBU **1-5**
- PLOCHY NA REKONŠTRUKCIU
- VÝROBA – PODNIKATEĽSKÉ AKTIVITY–TECHN.VYBAV.

LEGENDA


- HRANICA LOKALITY
- ČÍSLO LOKALITY
- HRANICA BPEJ
- ČÍSLO BPEJ-4-BONITNÁ SKUPINA

- ORNÁ PÔDA
- ZÁHRADY
- TTP / VINICE
- ZASTAVANÁ PLOCHA
- OSTATNÉ PLOCHY

- 1 – POTRAVINY
- 2 – PARK
- 3 – KULTÚRNY DOM
- 4 – AB-PD SAGRIS
- 5 – POTRAVINY
- 6 – PD SAGRIS s.r.o.Trnovec n/V.
- 7 – CINTORIŇ
- 8 – FUTBALOVÉ IHRISKO
- 9 – AREÁL PD – v demolácii
- TS- TRAFOSTANICA
- HG- HYDROGLÓBUS

Schvaľovacia doložka:

Schvalujúci orgán: Obec Nesvady
 číslo uznesenia: 15/2003-VII dátum schválenia: 18.12.2003
 Zmeny a doplnky č.1: dátum schválenia: 30.03.2006
 číslo uznesenia: 45/2006-X
 Zmeny a doplnky č.2: dátum schválenia: 23.04.2015
 číslo uznesenia: 6/2015-VI
 Zmeny a doplnky č.3: dátum schválenia: 26.05.2022
 číslo uznesenia: 47/2022-IX
 Oprávnená osoba: starosta obce, Zoltán Molnár

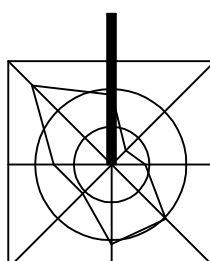

----- HRANICA ZASTAVANÉHO ÚZEMIA K 1.1.1990

VEDÚCI ÚLOHY ING.ARCH.M.BORGULÁ,CSc.	VYPRACOVAL ING.ARCH.M.BORGULÁ,CSc.	KRESLIL ING.M.BORGULÁ	MB-AUA NITRA
OBSTARÁVATEĽ : OBEC NESVADY			
NÁZOV : ÚPN OBCE - NESVADY V ZNENÍ ZMIEN A DOPLNKOV Č.1 AŽ Č.3 miestna časť Aňala			ZÁKAZ. ČÍSLO 2001
			DÁTUM 05/2022
			PROFESIA
			MERITKO 1:5000
			FORMÁT 2 A4
O B S A H : VYHODNOTENIE PREDPOKLADANÉHO ZÁBERU PPF			ČÍSLO VÝKRESU 8a

