


# NESVADY

ÚZEMNÝ PLÁN OBCE  
NÁVRH ENERGETIKY - VE + TELEKOMUNIKÁCIE

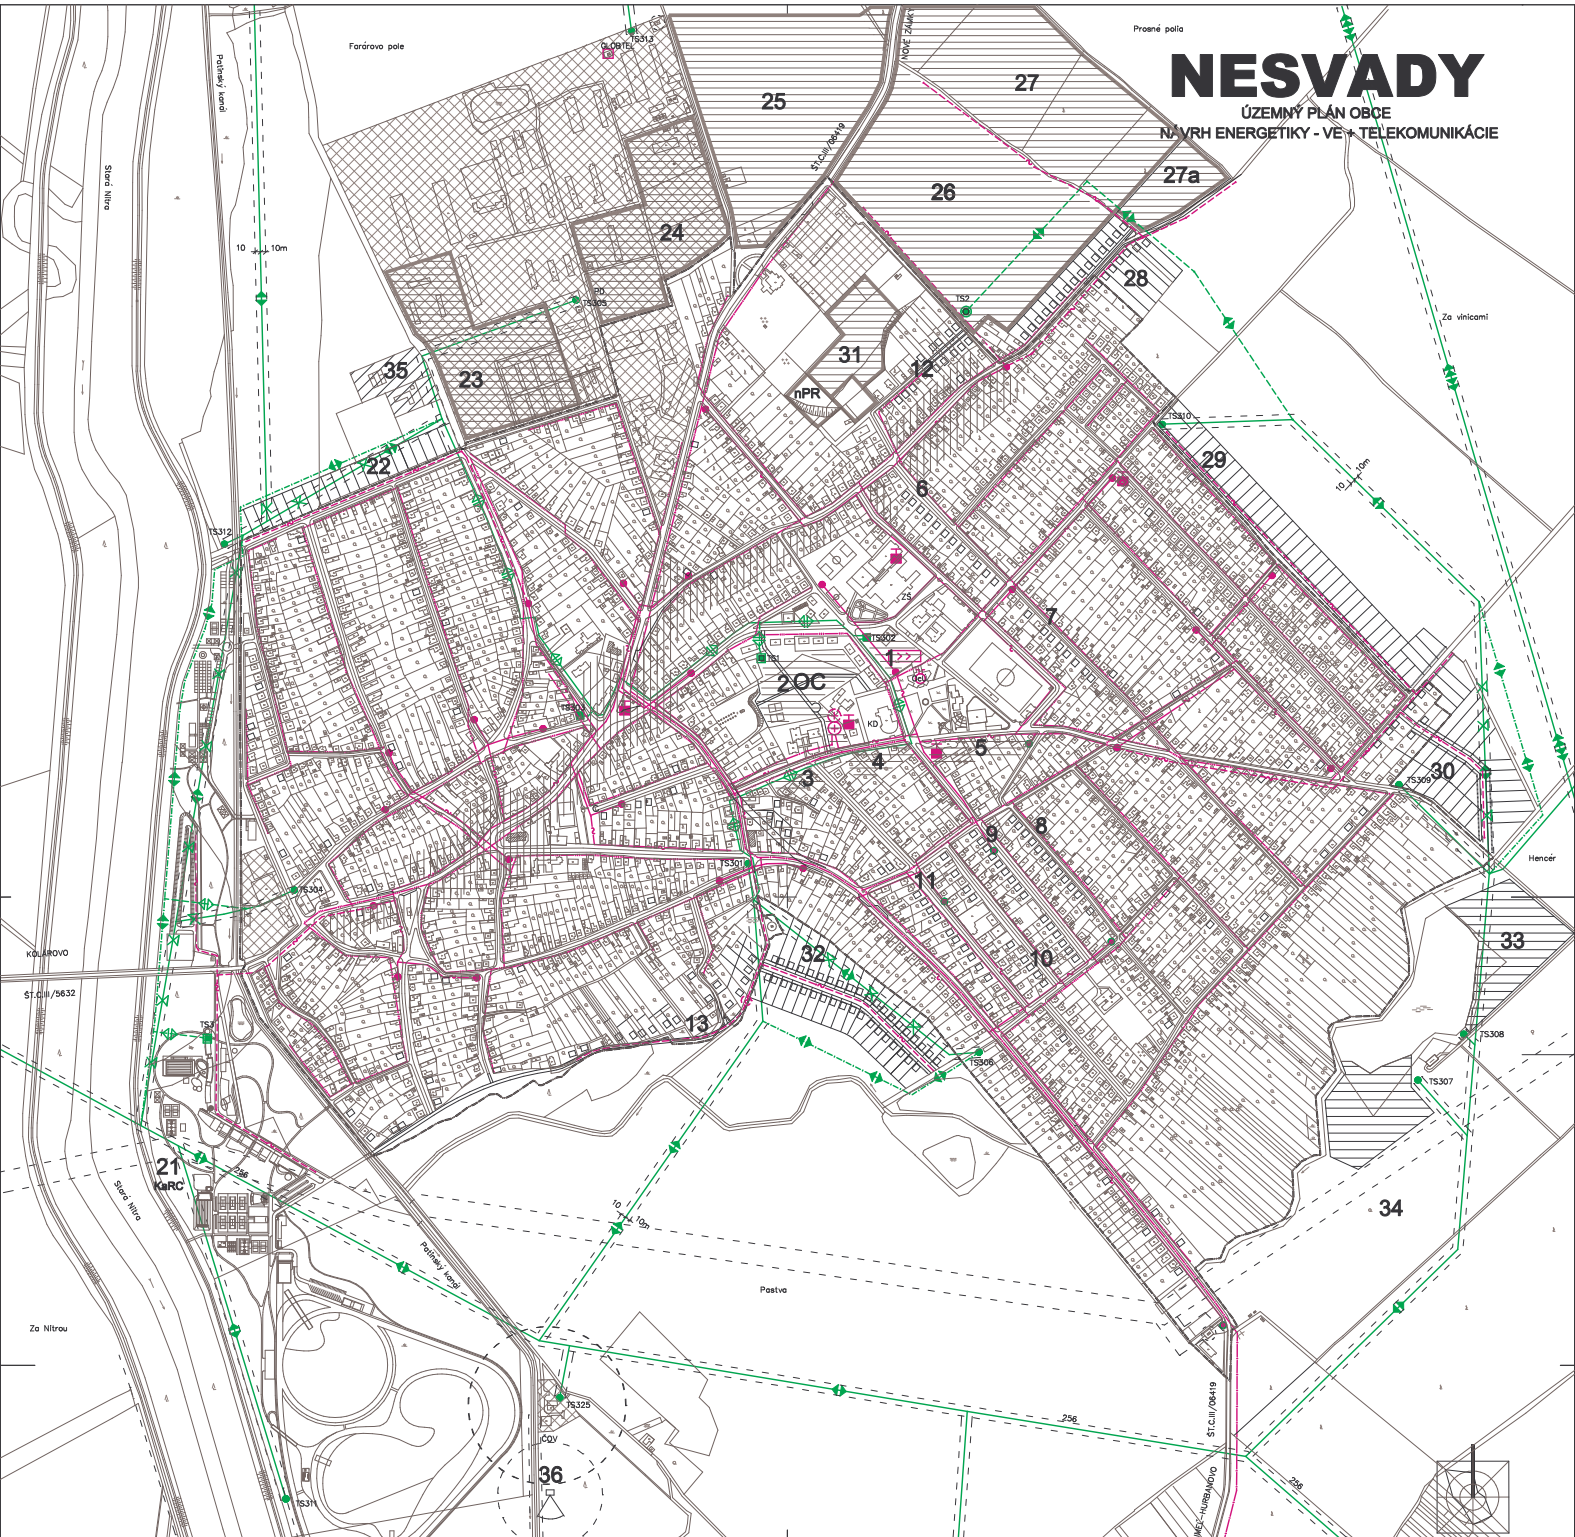

- LEGENDA - JEŠTVUJÚCI STAV**
- 110 kV VZDUŠNÉ VEDENIE
  - 22 kV VZDUŠNÉ VEDENIE
  - 22 kV VZDUŠNÉ VEDENIE
  - TRANSFORMOVNÁ STOŽAROVÁ
  - TRANSFORMOVNÁ MUROVANÁ
  - DIAĽKOVÝ TELEFÓNNY KÁBEL
  - MESTSKÝ TELEFÓNNY KÁBEL
  - ÚČASTNÍKSKÝ ROZVODIAC
  - TELEFÓNNA ÚSTREDIÁ
  - VEREJNÝ TELEFÓNNY AUTOMAT
  - ZOSIL. STANICA MIESTNEHO ROZHĽASU
  - HLAVNÁ STANICA KÁB. TV
  - TELEVÍZNY KÁBROZVOD
  - ZOSIL. STANICA MOBILNEHO TELEFÓNU

- NÁVRH**
- DEMONTÁŽ 22 kV VZDUŠNÉHO VEDENIA
  - PREKLADKA 22 kV VZDUŠNÉHO VEDENIA
  - NAVRHOVANÁ 22 kV VZDUŠNÁ PRÍPOJKA
  - NAVRHOVANÁ 22 kV VZDUŠNÁ PRÍPOJKA
  - NAVRHOVANÁ TRANSFORMOVNÁ STOŽAROVÁ
  - NAVRHOVANÁ TRANSFORMOVNÁ MUROVANÁ
  - ROZŠÍRENIE TELEFÓNNEJ ÚSTREDNE
  - NAVRHOVANÁ TRASA MIESTNEHO TELEKOMUN. ROZVODU A TELEFÓNNY KÁBROZVOD
  - VODNÉ TOKY
  - OCHRANNE PÁSMO
  - PLOCHY PRE VÝROBU
  - PAMÄTIKY

**BYŤAVNÉ - IBT**

SKAFIC	Y HRANOU	Y HRANOU	Y HRANOU	Y HRANOU	Y HRANOU	Y HRANOU
LOKALITY	ZASTAVANÉHO ÚZEMIA	ZASTAVANÉHO ÚZEMIA	Y HRANOU	Y HRANOU	Y HRANOU	Y HRANOU
ROZPTYL.	SUSPENDENCIA	LETAPRA	REZERVA	SPOLU	PLŔOHA	SO/PHF
A	6+7	48	11+8	30	46	
	8+9	13+15		28		
	10+11	8+10		19		
	12	13	25	13		
	28		25	22		
	29		27	27		
	30		27	27		
B						
	22	16		22	16	
C						
	15	13		13		
	22			22		
	SPOLU	84	93	90	80	297

- 1-5 POLYFUNKČNÁ ZÁSTAVBA - DOSTAVBA CENTRA OBCE- OC
- 6-13 PLOCHY PRE IBT - DOSTAVBA
- 23-24 VÝROBNÉ PODNIKATEĽSKÉ AKTIVITY
- 25-27 PLOCHY PRE VÝROBU A PODNIKATEĽSKÉ AKTIVITY
- 27a REZERVA - DROBNÉ PODNIKATEĽSKÉ AKTIVITY
- 28+29+30 BV - I. ETAPA
- 22+32 BV - REZERVA
- 21 KARC - KURIELNE A REKREAČNÉ CENTRUM
- 31 MESTNÉ HOSPODÁRSTVO
- 33 STROKOVSKO - REZERVA PRE ROZVOJ
- 34 OVOČNÝ SÁD
- 35 POĽNOHOSPODÁRSKA USADLOSŤ
- 36 STREĽIČKA
- NP NÁHRADNÉ POZEMKY
- OC CENTRÁLNA ZÓNA OBCE
- PLOCHY PRE NOVÚ VÝSTAVBU
- PLŔOHA REKONŠTRUKČIA
- nPR navrhované prírodné rezervácie - NESVADSKÉ PIESKY
- ▲▲▲ FAZÓNBY PRESTOR-ŠTRUKTUR

KARC

**ALJA NITRA**

ÚPN OBCE - NESVADY

ŠKALA: NÁVRH ENERGETIKY - VE + TELEKOM.

6