

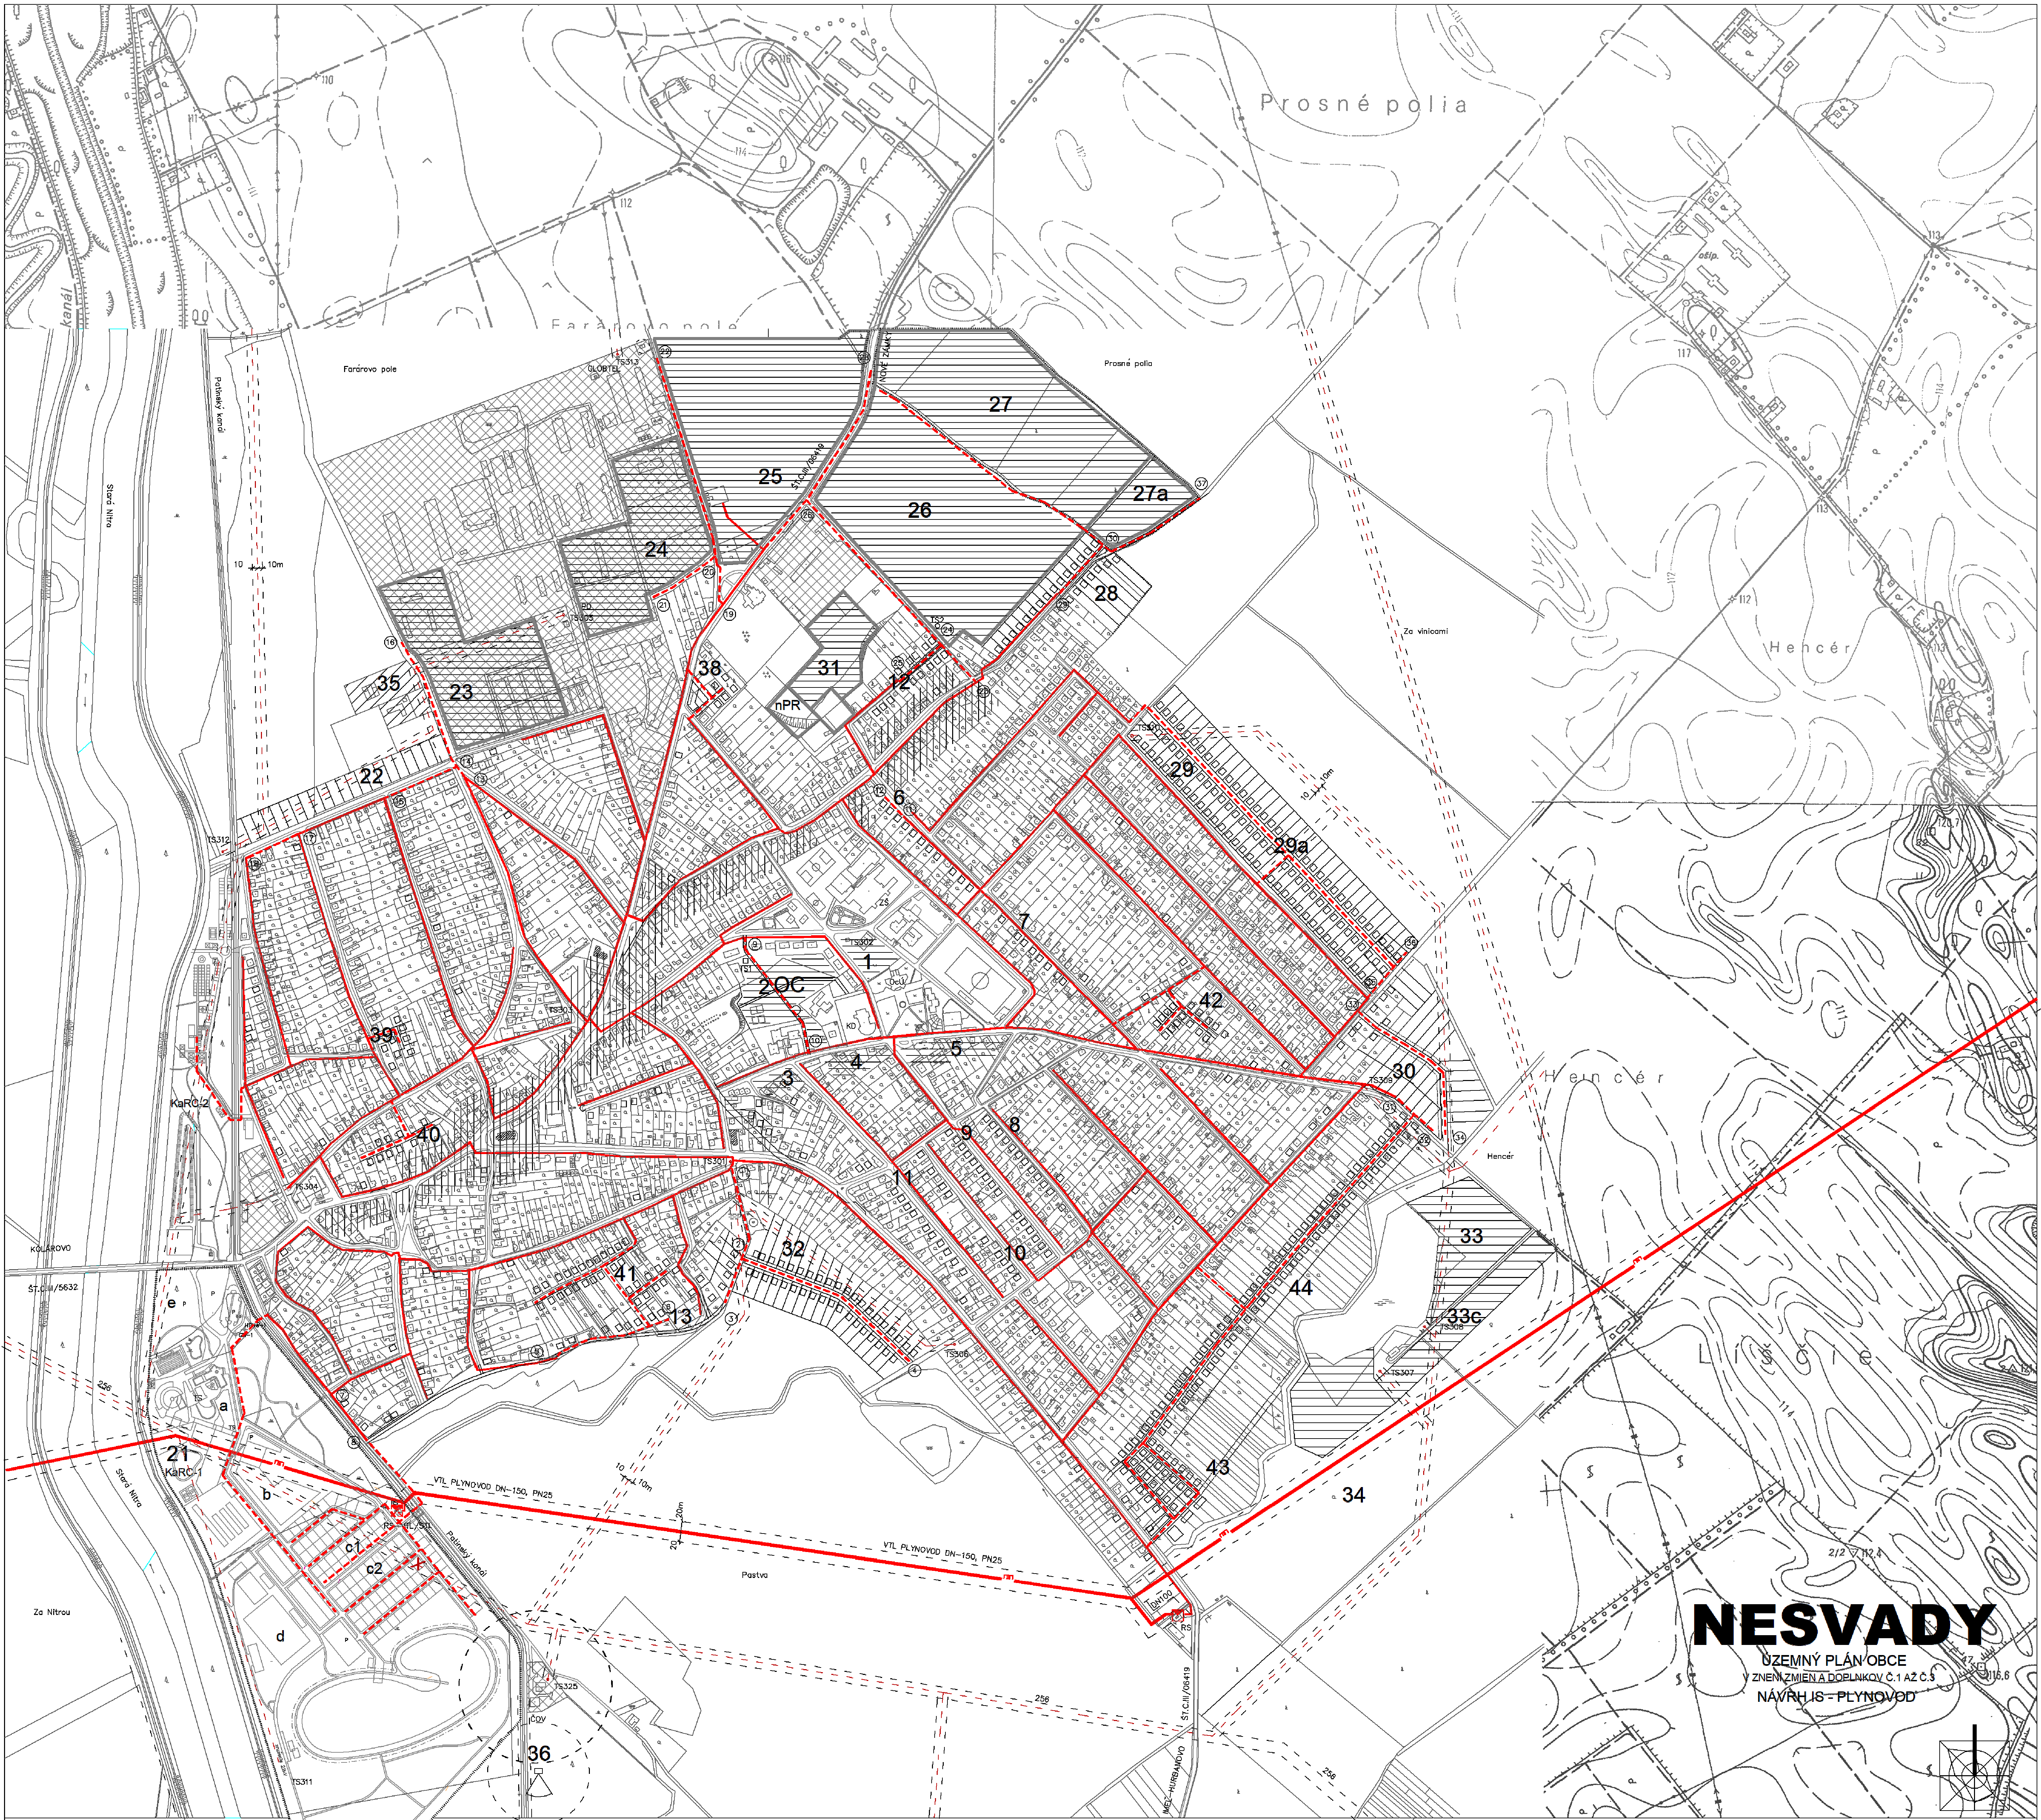


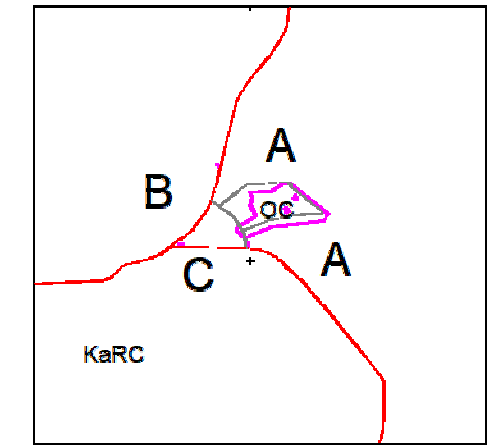


NESVADY

ÚZEMNÝ PLÁN OBCE
V ZNĚNÍ ZMĚN A DOPLNKŮ Č. 1 A Z Č. 3
NÁVRH IS - PLYNOVOD

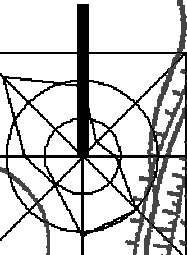

METODIČITÝ BEZARADNÝ OBSAHUJÍCÍ	VYPRACOVANÝ NA VÝROBY	KRESLI BEZARADNÝ	AUA NITRA
OBSAHUJÍCÍ NÁZOV:	OBC NESVADY	BEZARADNÝ	
ÚPN OBCE - NESVADY V ZNENÍ ZMEN A DOPLNKOV Č 1 AŽ Č 3			ZÁJAZD DÁTUM PROSTRA MÍSTO TYPUS
O B S A H : N Á V R H I S - P L Y N O V O D			2001 05/2002 S 1.000 9 A4
			7

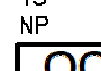LEGENDA: 1-5 PLYNKOVNÁ ZASTAVBA – DOSTAVBA CENTRA OBCE – OC
6-13 PLOCHY PRE IBV – DOSTAVBA
23-24 VÝROBNÉ PODNIKATEĽSKÉ AKTIVITY
25-27 PLOCHY PRE VÝROBU A PODNIKATEĽSKÉ AKTIVITY
27a REMESELNÉ – DROBNÉ PODNIKATEĽSKÉ AKTIVITY
28a-29a-30a-31a-32a IBV – I. ETAPA
22+32 IBV – REZERVA
21 KÚRČO – KÚPEĽNÁ A REKREAČNÉ CENTRUM
31 MIEŠTNE HOSPODÁRSTVO
32 STRÁVNÍKOVÁ – REZERVA PRE ROZVOJ
34 OVOČNÝ SÁD
35 POLNOHOSPODÁRSKA ÚSADLOSŤ
36 STREĽNICA
37 REKREAČNÉ UZEMIE "TC AQUA"
TS TRAFOSTANICA
NP NAHRADNÉ POZEMKY

CENTRÁLNA ZÓNA OBCE
PLOCHY PRE NOVÚ VÝSTAVBU
PLOCHY NA REKONŠTRUKCII
nPR nevychovaná prírodná rezervácia – NESVADSKÉ PIESKY

BYVANIE – IBV						PLOCHA h ₀ /P ₀
ČASŤ Č.	LOKALITA	V HRANCI ZASTAVENÉHO ÚZEMIA	MINO HRANICE ZASTAVENÉHO ÚZEMIA	SPOLU		
		ADOPŤE	SASTREDEŤ	LEŤAŤA	REZERVA	
A		46	15+9			45
	047					20
	8+0		13+15			28
	10+11		0+10			18
	12		13			13
	28			22		22
	28+28a			57+63		100
	30			31		31
	38		5+5			10
	39		6			6
	40		8			9
	41		31			34
	42		16			18
	43+44		(32+6)+50			128
B		18				18
	20				22	22
C		20				20
	13		13			13
	32				38	38
SPOLU	04	293	153	60	580	

	VTL PLYNOVOD DN/PN 150/225
	RS JESTVUJICA
	STL PLYNOVOD
	VODNÉ TOKY
	OCHRANNÉ PÁSMO
	FLOCHY PRE VÝROBU
	PAMIATKY
	Z1-KaRc-1
	KÚPEĽNÉ A REKREACIÉNE CENTRUM
	KaRc-1b – REKREACIÉNE ÚZEMIE
	KaRc-1b – ZMIESANÉ ÚZEMIE
	KaRc-1c1 – BYVANIE URČENÉ PRE
	KaRc-1c2 – BYVANIE URČENÉ PRE
	KaRc-1d – REKREACIÉNE ÚZEMIE
	KaRc-1e – PARKOVISKO
	P
	JESTVUJICA GEOTERMÁLNE VRTY PN
	PRESKUMOVANÉ ÚZEMIE – NAVYHOVANÉ

 PREKLÁDKA VTL PLYNOVODU
 RS - NÁVRH PRE K&RC
 STL PLYNOVOD - NÁVRH ① ③⑦ ④④

Schvaľovacia doložka:	
Schvaľujúci orgán: Obec Nesvedy	dátum schválenia: 18.12.2003
číslo uznesenia: 15/2003-VII	
Zmeny a doplnky č.1:	dátum schválenia: 30.03.2006
číslo uznesenia: 45/2006-X	
Zmeny a doplnky č.2:	dátum schválenia: 23.04.2015
číslo uznesenia: 6/2015-VI	
Zmeny a doplnky č.3:	dátum schválenia: 26.05.2022
číslo uznesenia: 47/2022-IX	
Oprávnená osoba:	starosta obce, Zoltán Molnár