


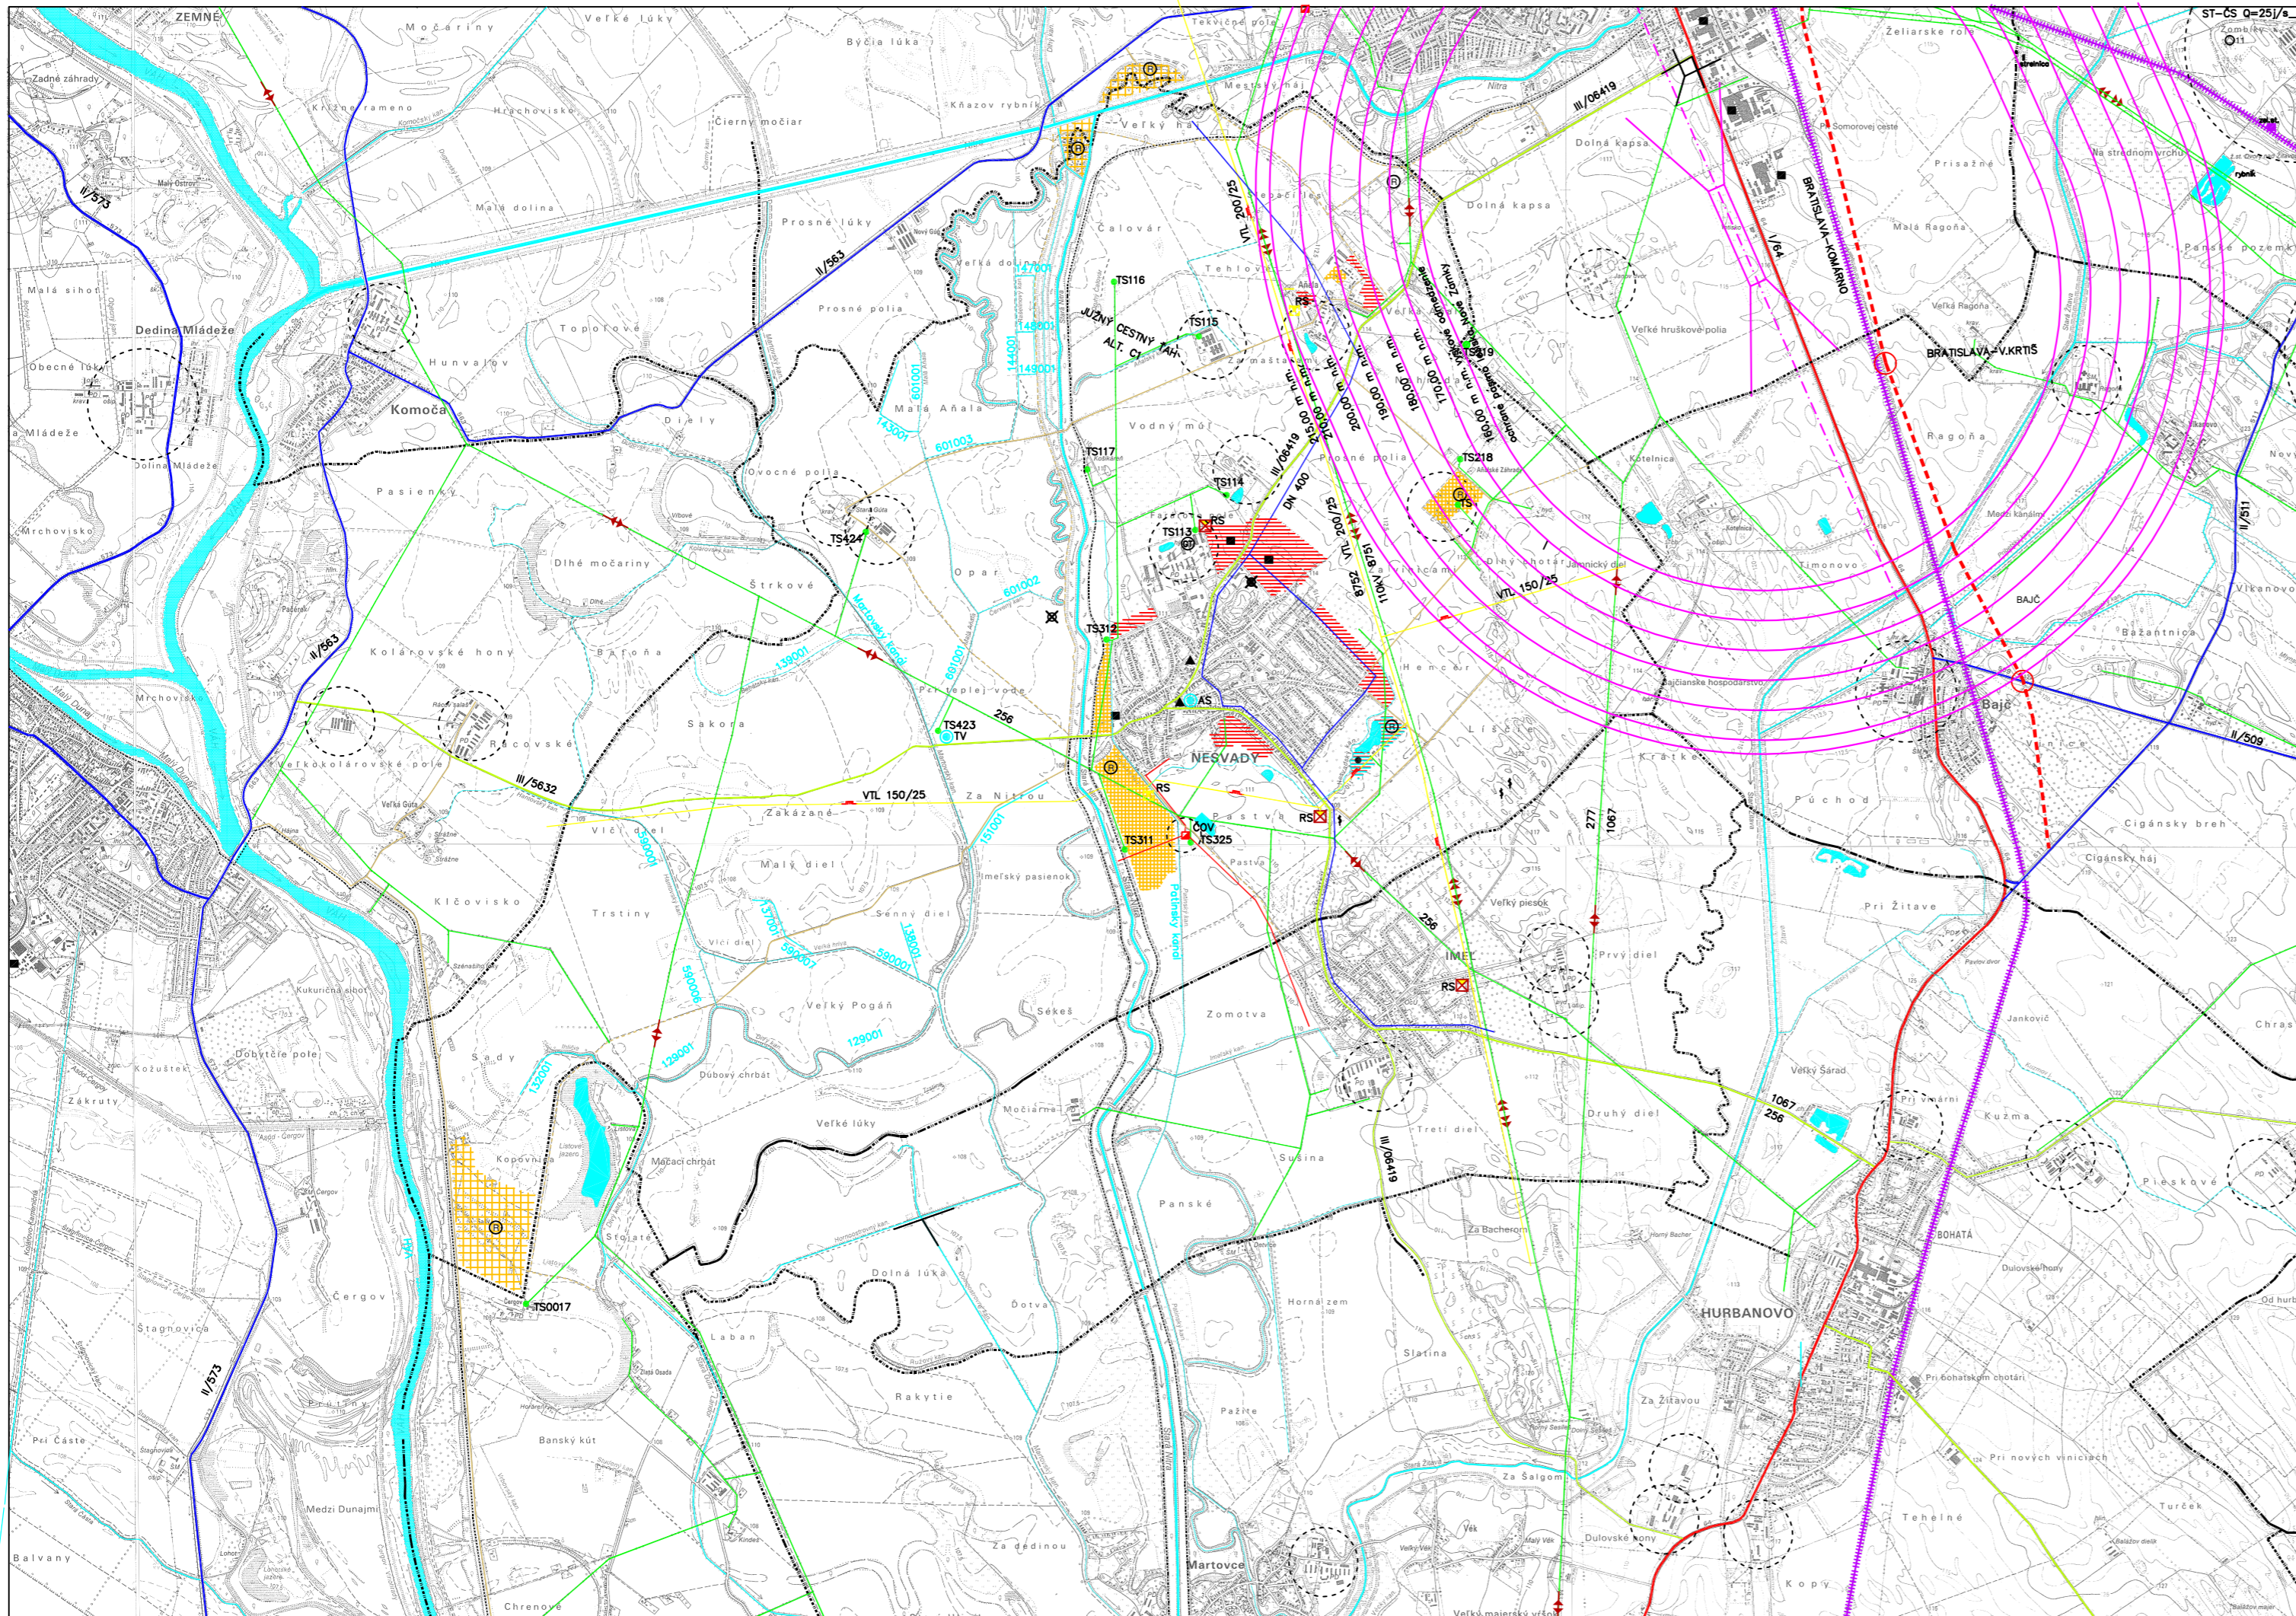


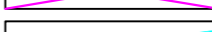

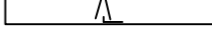



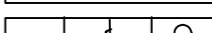
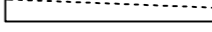

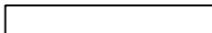















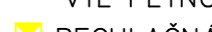


ÚPN OBCE NESVADY

V ZNENÍ ZMIEN A DOPLNKOV Č. 1 AŽ Č.3
ŠIRŠIE VZŤAHY M-1:50 000



-  PRIDRUŽENÉ CENTRUM OSÍDLENIA
-  VÍDECKY PRIESTOR – ROZVOJ
-  K.Ú. RIEŠENÉHO ÚZEMIE
-  HRANICA OKRESU
-  POLNÉ LETISKO
-  VODNÉ TOKY
-  LESY
-  CESTA – I.TR.
-  CESTA – II.TR.
-  CESTA – III.TR.
-  OŔNÁ PŔDA VINICE – ŠADY
-  PÁSMO HYGIENICKEJ OCHRANY
-  PRIEMYSelnÁ VÝROBA
-  POĽNOHOSP.DRUŽSTVO A POTRAV.VÝROBA
-  REKREÁCIA
-  22 kV VEDENIE
-  110 kV
-  VTL PLYNOVOD
-  REGULAČNÁ STANICA
-  PRÍVOD VODY
-  VODOJEM
-  DOBÝVACÍ PRIESTOR ŠTRKOPIESKU
-  DOBÝVACÍ PRIESTOR TEHLIARSKÉJ HLINY
-  UZATVORENÝ DOBÝVACÍ PRIESTOR ŠTRKU
-  ARCHEOLOGICKE NÁLEZISKÁ
-  KULTÚRNE A TECHNICKÉ PAMIA TKY
-  REKREÁCIA
-  REGIONÁLNA SKLÁDKA ODPADU
-  UZATVORENÁ SKLÁDKA ODPADU
-  ČOV
-  STUDNE + TERMMÁLNY VRT-TV

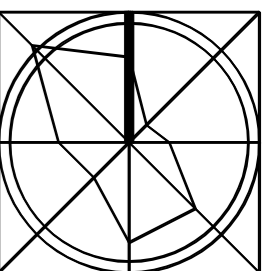

Schvaľovacia doložka:
Schvaľujúci orgán: Obec Nesvady
číslo uznesenia: 15/2003-VII
Zmeny a doplnky č.1:
číslo uznesenia: 45/2006-X
Zmeny a doplnky č.2:
číslo uznesenia: 6/2015-VI
Zmeny a doplnky č.3:
číslo uznesenia: 47/2022-IX
Oprávnená osoba:

dátum schválenia: 18.12.2003
dátum schválenia: 30.03.2006
dátum schválenia: 23.04.2015
dátum schválenia: 26.05.2022
starosta obce, Zoltán Molnár

MB-AUA NITRA	
Ved.úlohy:	ING.ARCH.BORGUČA,CSc.
Zač.č.3:	ING.ARCH.JARABICA
05/2022 FORMÁT : 3 A4	Č.V. 1