


NESVADY

ÚZEMNÝ PLÁN OBCE
NÁVRH IS - PLYNOVOD

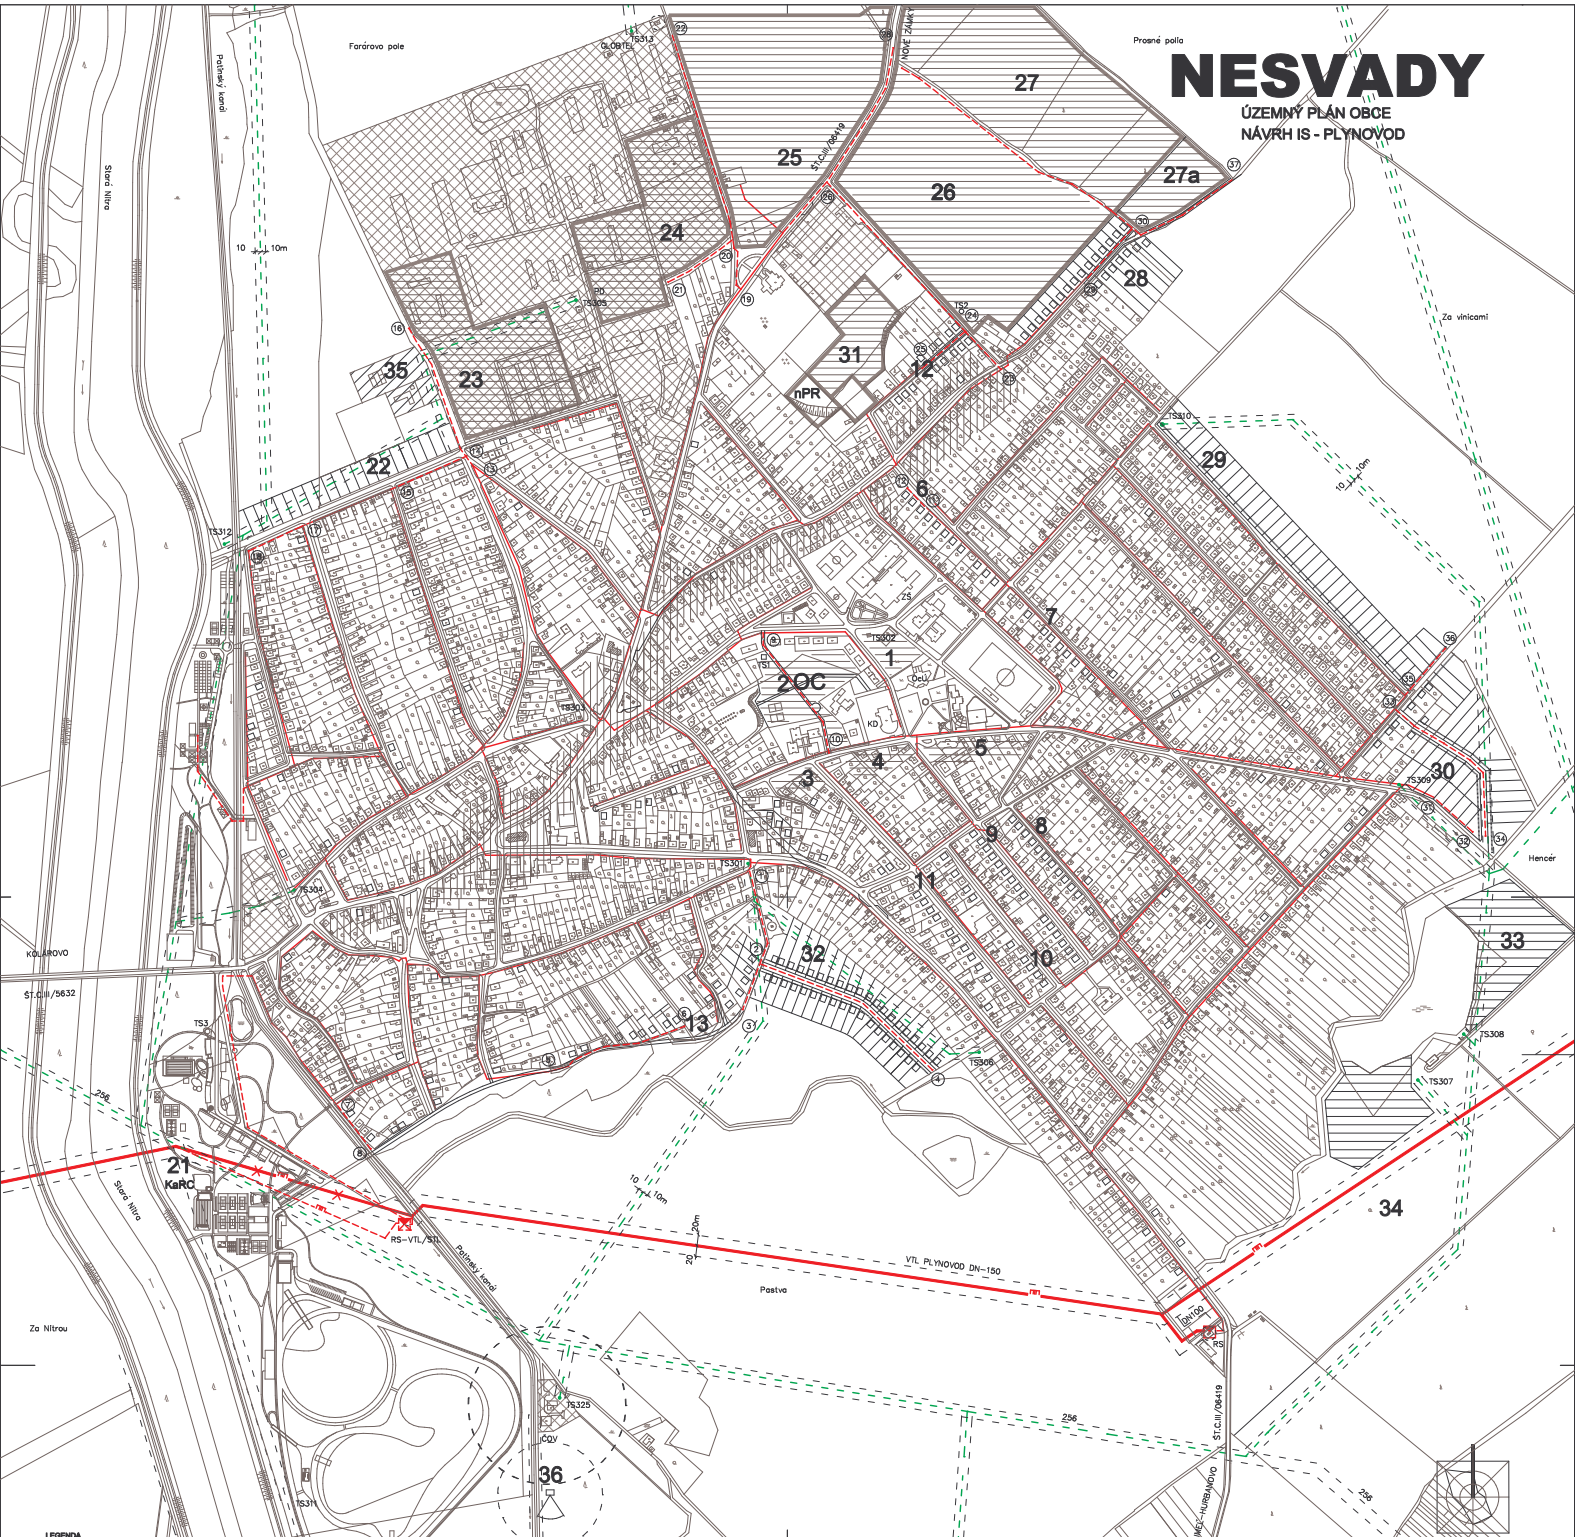

- LEGENDA**
- 1-5 POLYFUNKČNÁ ZÁSTAVBA – DOSTAVBA CENTRA OBCE – OC
 - 6-13 PLOCHY PRE BYT. – DOSTAVBA
 - 23-24 VÝROBNÉ PODNIKATEĽSKÉ AKTIVITY
 - 25-27 PLOCHY PRE VÝROBU A PODNIKATEĽSKÉ AKTIVITY
 - 27a REMESELNÍ – DROBNÉ PODNIKATEĽSKÉ AKTIVITY
 - 28-29-30 BYT. – I. ETAPA
 - 22+32 BYT. – REZERVA
 - 21 KaRC – KÚPEĽNÉ A REKREAČNÉ CENTRUM
 - 31 MESTNÉ HOSPODARSTVO
 - 33 ŠTRKOVSKO – REZERVA PRE ROZVOJ
 - 34 OVOČNÝ SÁD
 - 35 POĽNOHOSPODÁRSKA USADLOSŤ
 - 36 STREĽNICA
 - NP NÁHRADNÉ POZEMKY
 - OC CENTRÁLNA ZÓNA OBCE
 - PLOCHY PRE NOVÚ VÝSTAVBU
 - PLOCHY NA REKONŠTRUKČIU
 - nPR navrhovaná prírodná rezervácia – NESVADSKÉ PIESKY
 - TAŽOBNÝ PRIESTOR – ŠTRKOPESOK

BYVANIE – BYT


- VTL PLYNOVOD DN/PN 150/25
- RS JESTVÁJACA
- STL PLYNOVOD
- VODNÉ TOKY
- OCHRANNE PASMNO
- PLOCHY PRE VÝROBU
- PAMiatKY
- PREKLÁDKA VTL PLYNOVODU
- RS – NÁVRH PRE KARC
- STL PLYNOVOD – NÁVRH (1) (2)



ÚPN OBCE - NESVADY

STAVBA: NÁVRH IS - PLYNOVOD

STRANA: 7